


Bagterphallen
Fulsigvej 23
9800 Hjørring

Blank pladsfordelingsplan
Bagterphallen - Stueplan
Maks 840 personer
Mål: 1:250

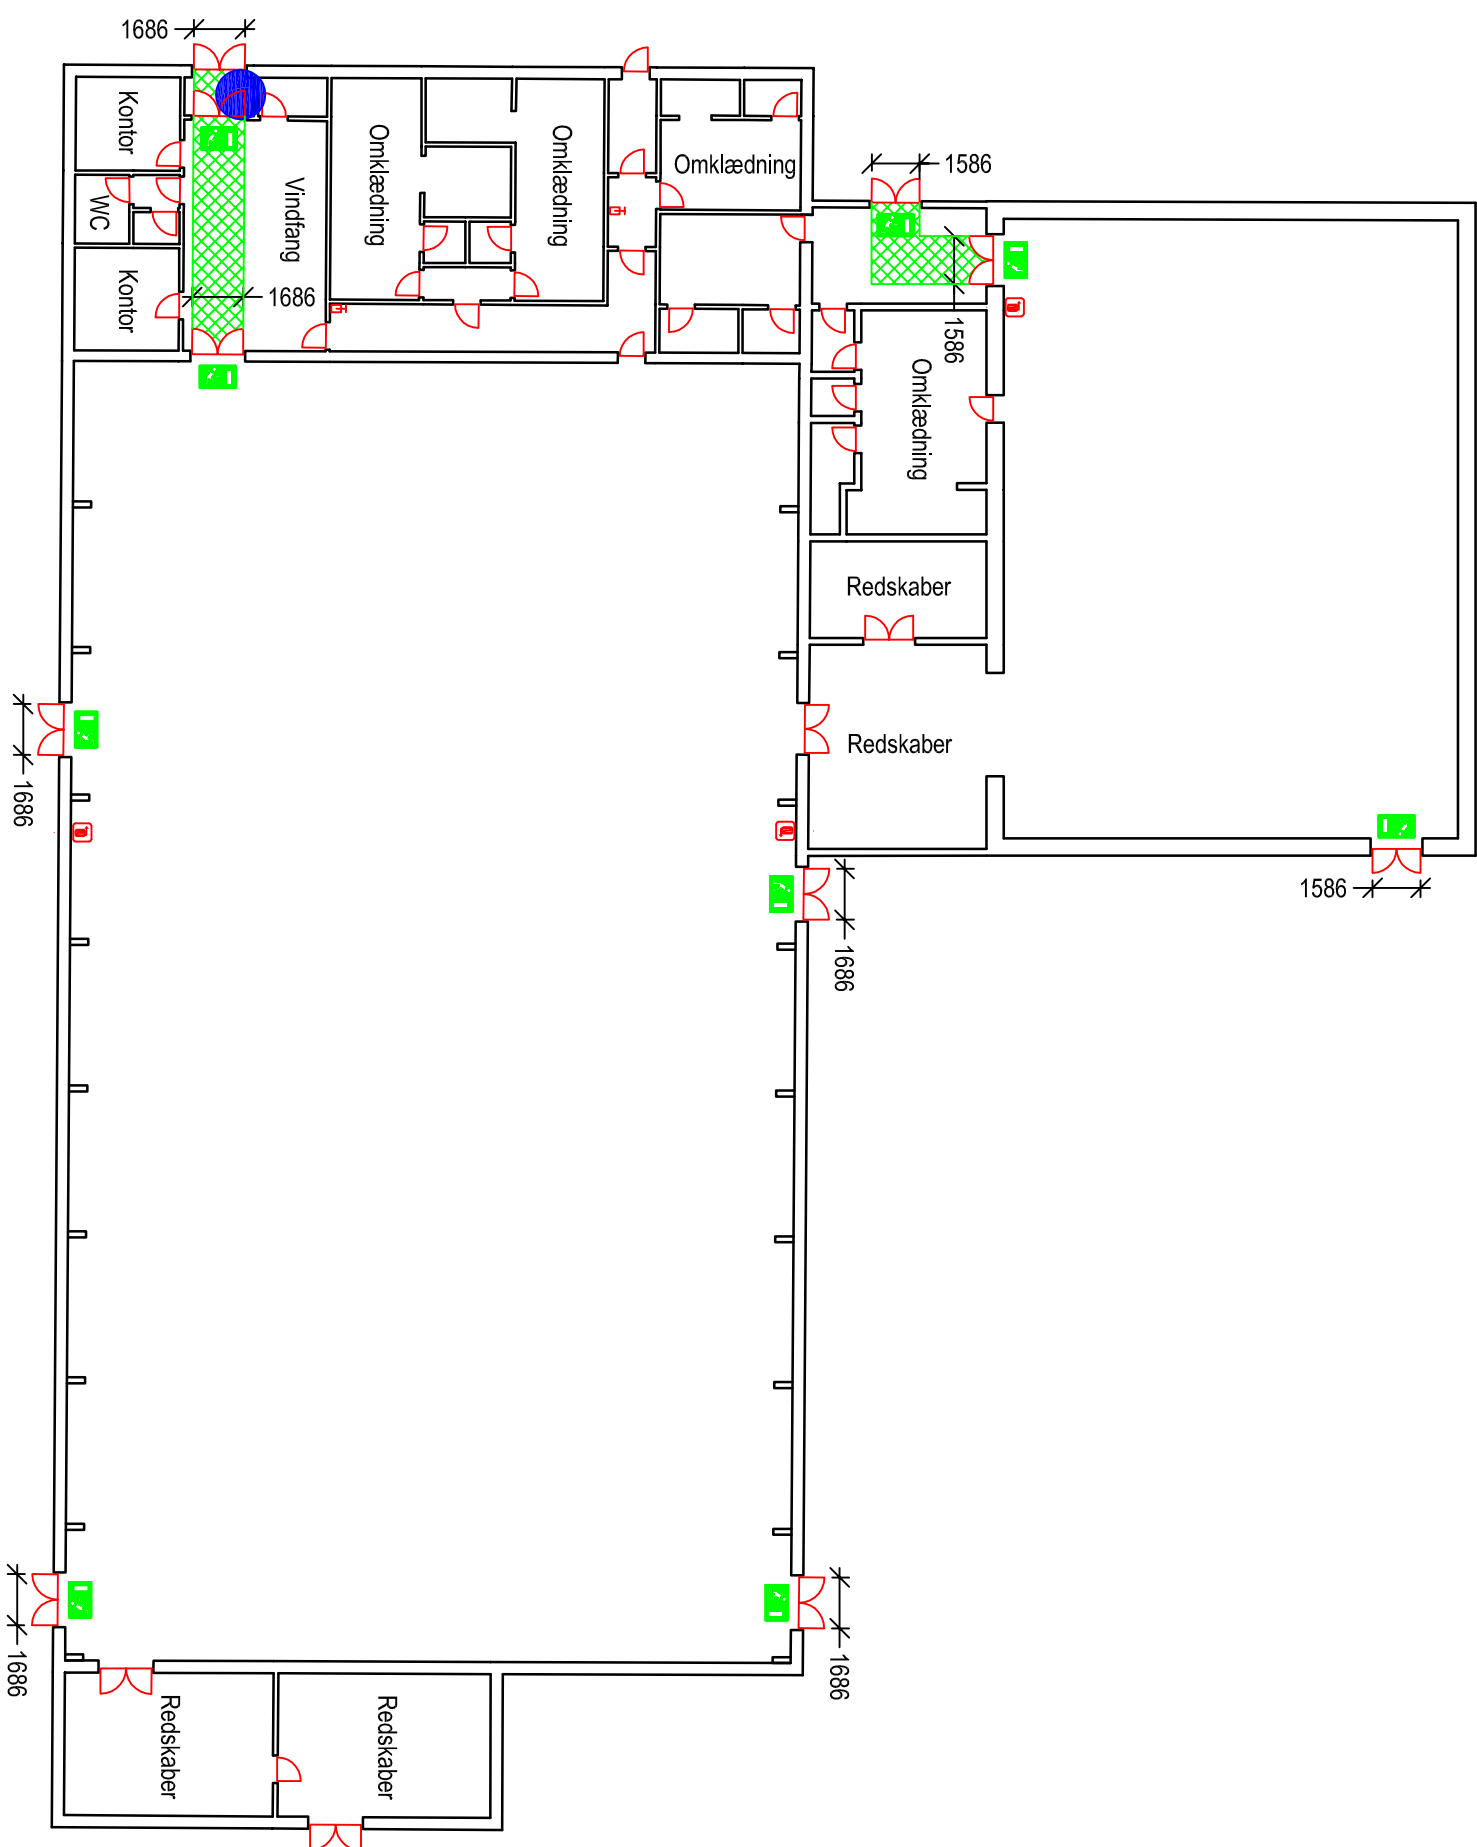

Signaturforklaring	
	Her står du
	Flugtvej, min. 1,3m
	Nøddugang
	Flugtvejstretning
	Slangevinde
	Håndsprøjtébatteri

