


Bagterphallen
Fulstigevej 23
9800 Hjørring

Pladsfordelingsplan 5
Borde og stole opstilling i Bagterphallen - Stueplan
168 pladser
Mål: 1:250

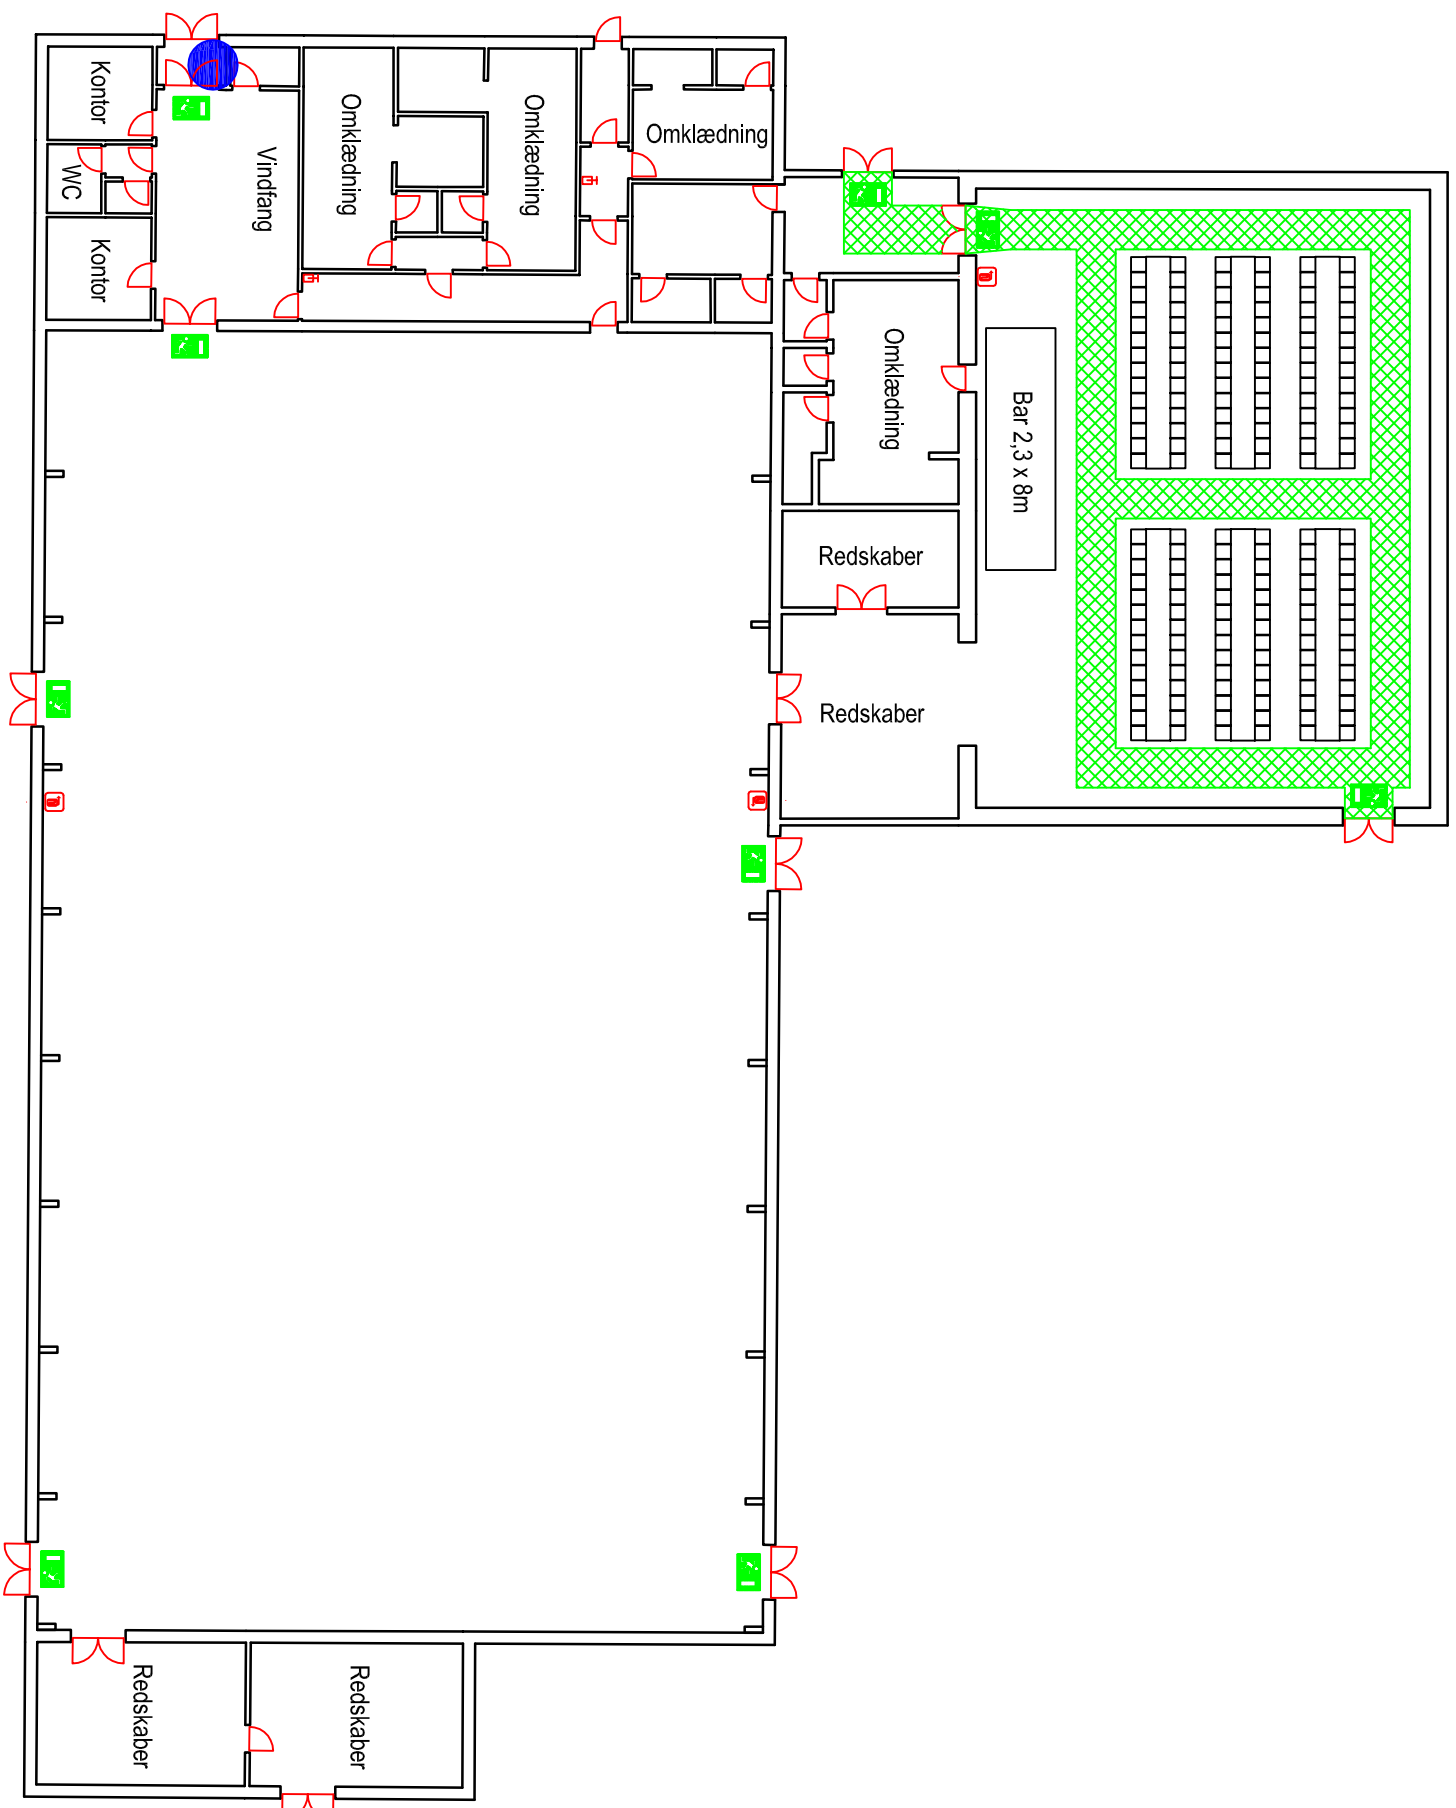

Signaturforklaring	
	Her står du
	Flugtvej, min. 1,3m
	Nødudgang
	Flugtvejssrethning
	Slangevinde
	Håndsprøjebatteri

