


Signaturforklaring


| | |
|---|-------------------------------------|
|  | Her står du |
|  | Flugtvejsareal |
|  | Flugtvejs- og panikbelysning |
|  | Flugtvejspiktogram med retningspilt |
|  | Slangevinder |

Højene Hallen
Vellingshøjvej 380B
9800 Hjørring

Pladsfordelingsplan, Lille Hal
Koncert opstilling 1 i Højene Hallen - Stueplan
340 pladser
mål 1:200

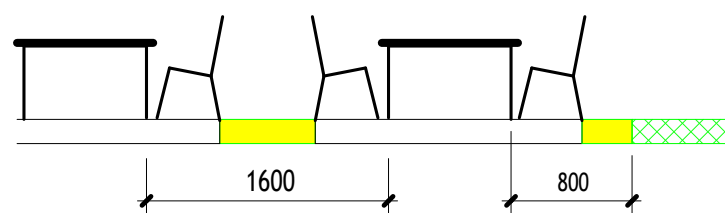

Rev. pladsfordelingsplan
godkendt den 3. juni 2024
af Hjørring Kommune

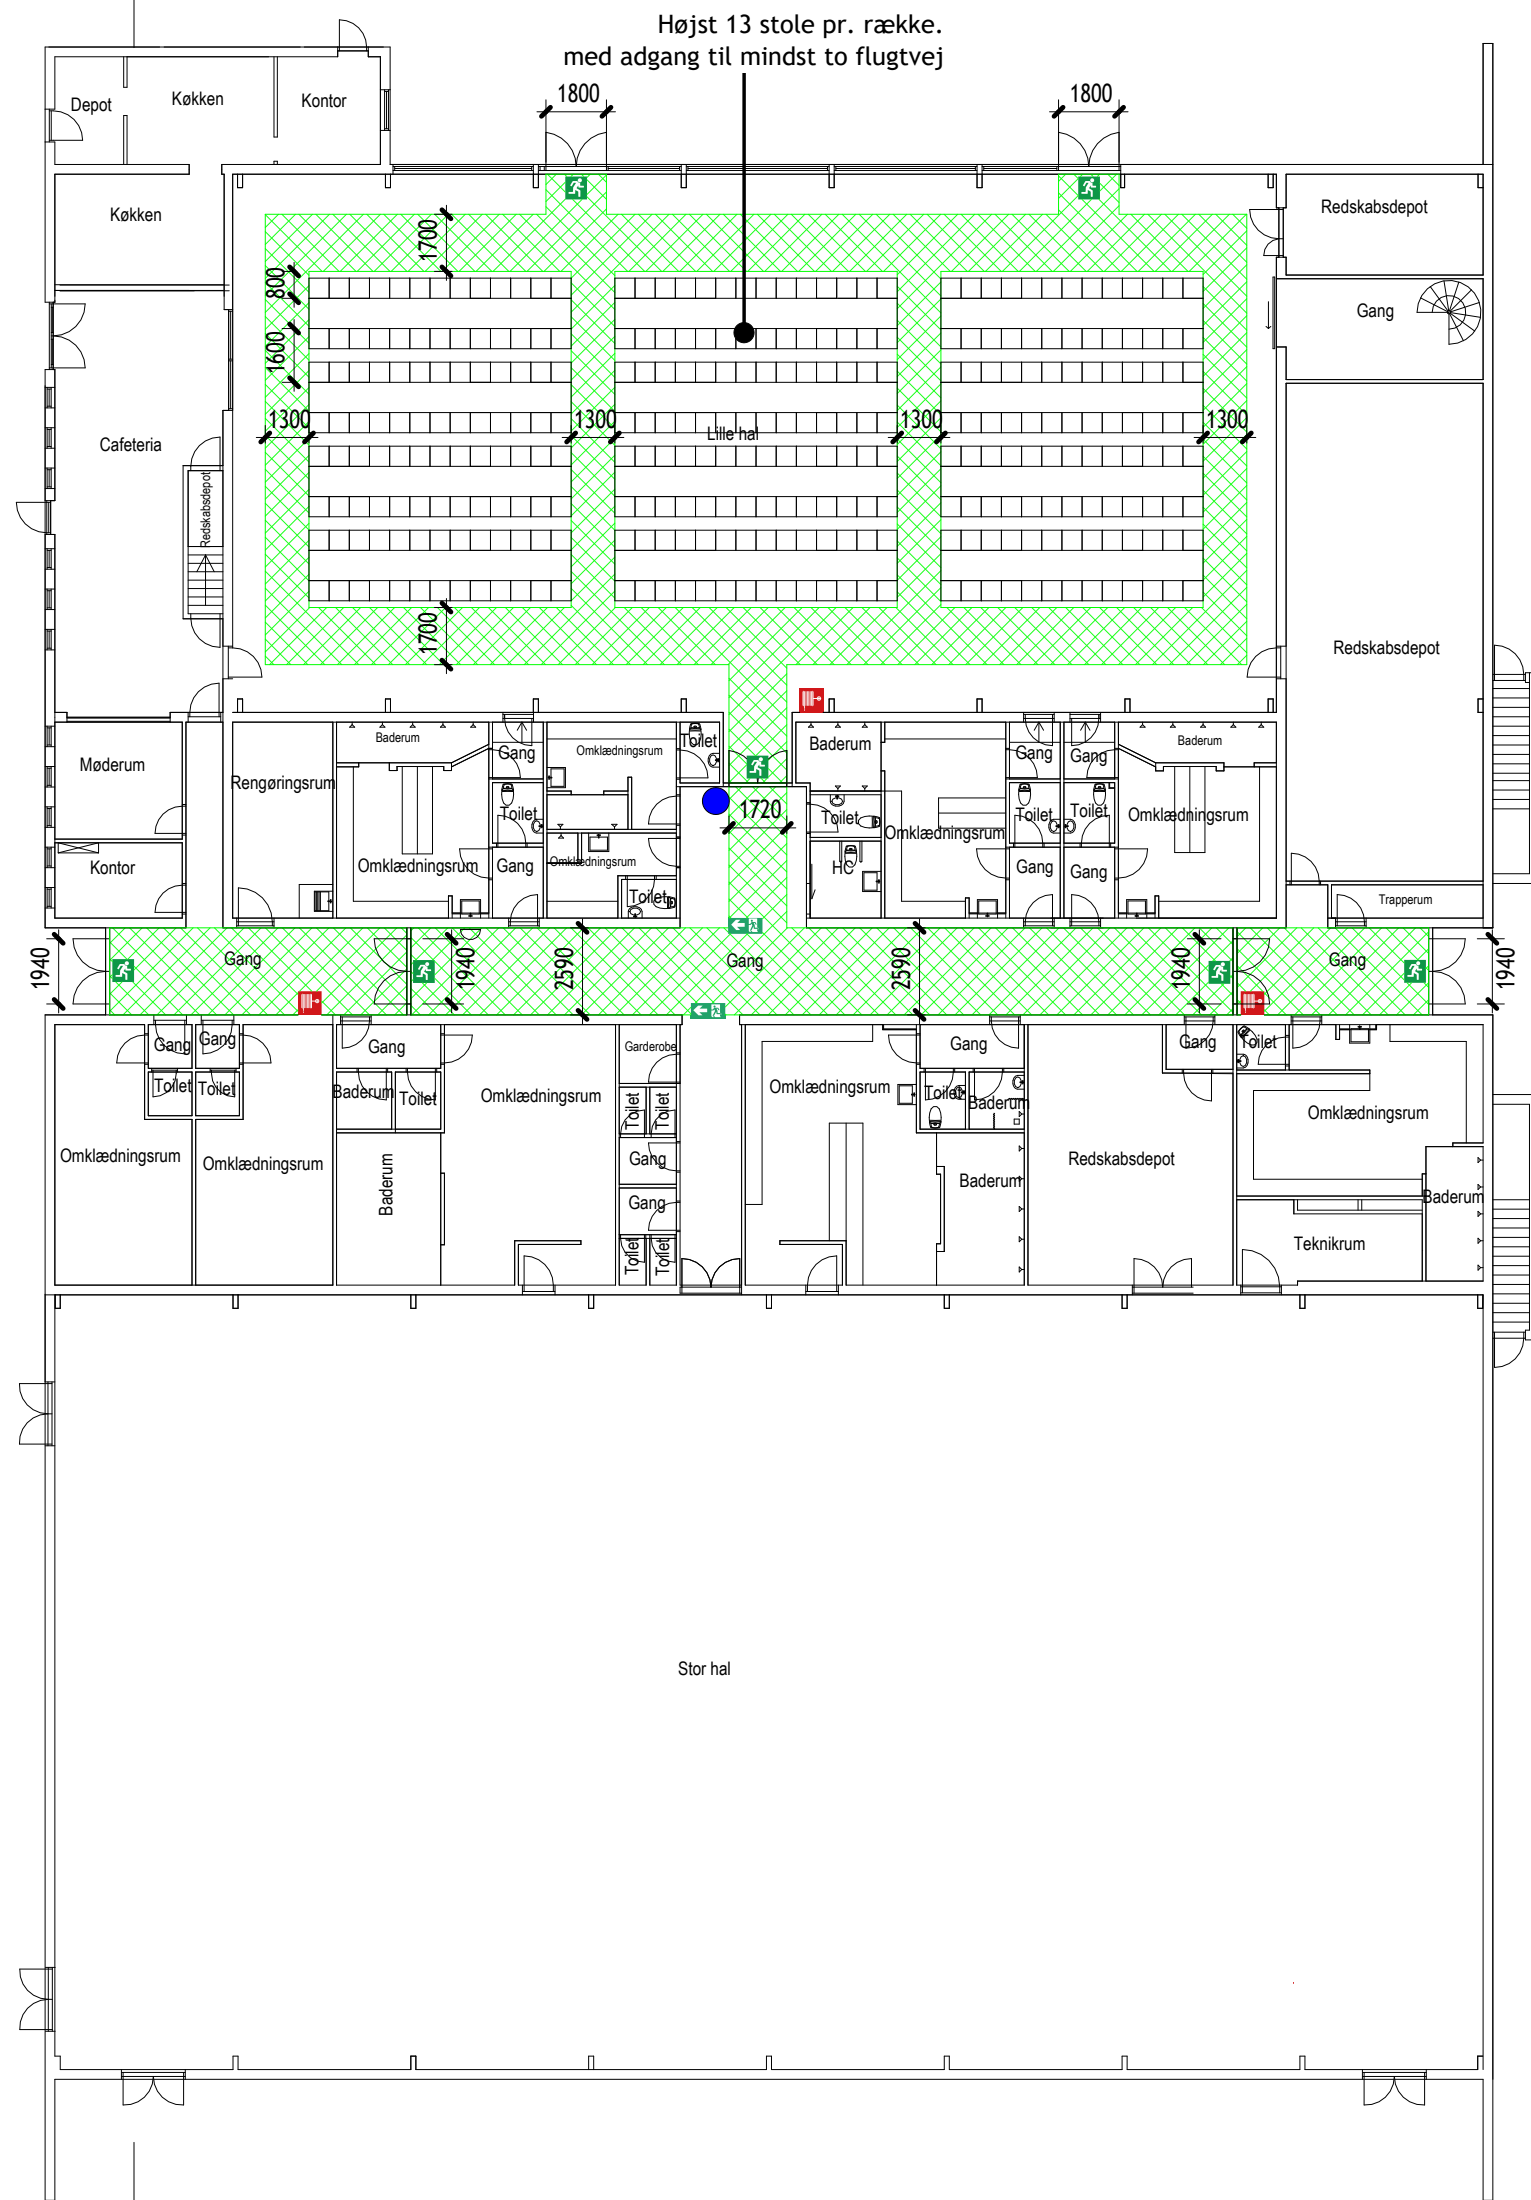


Højst 13 stole pr. række.
med adgang til mindst to flugtvej

Signaturforklaring


| | |
|---|------------------------------------|
|  | Her står du |
|  | Flugtvejsareal |
|  | Flugtvejs- og panikbelysning |
|  | Flugtvejspiktogram med retningspil |
|  | Slangevinder |

Højene Hallen
Vellingshøjvej 380B
9800 Hjørring

Pladsfordelingsplan, Lille Hal
Koncert opstilling 1 i Højene Hallen - Stueplan
320 pladser
mål 1:200

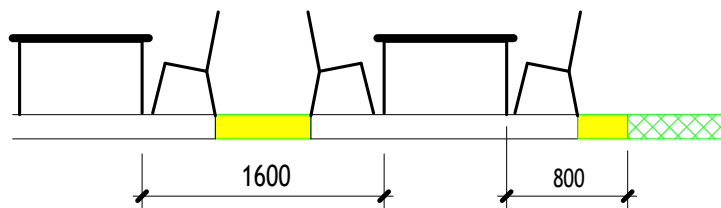

Rev. pladsfordelingsplan
godkendt den 3. juni 2024
af Hjørring Kommune

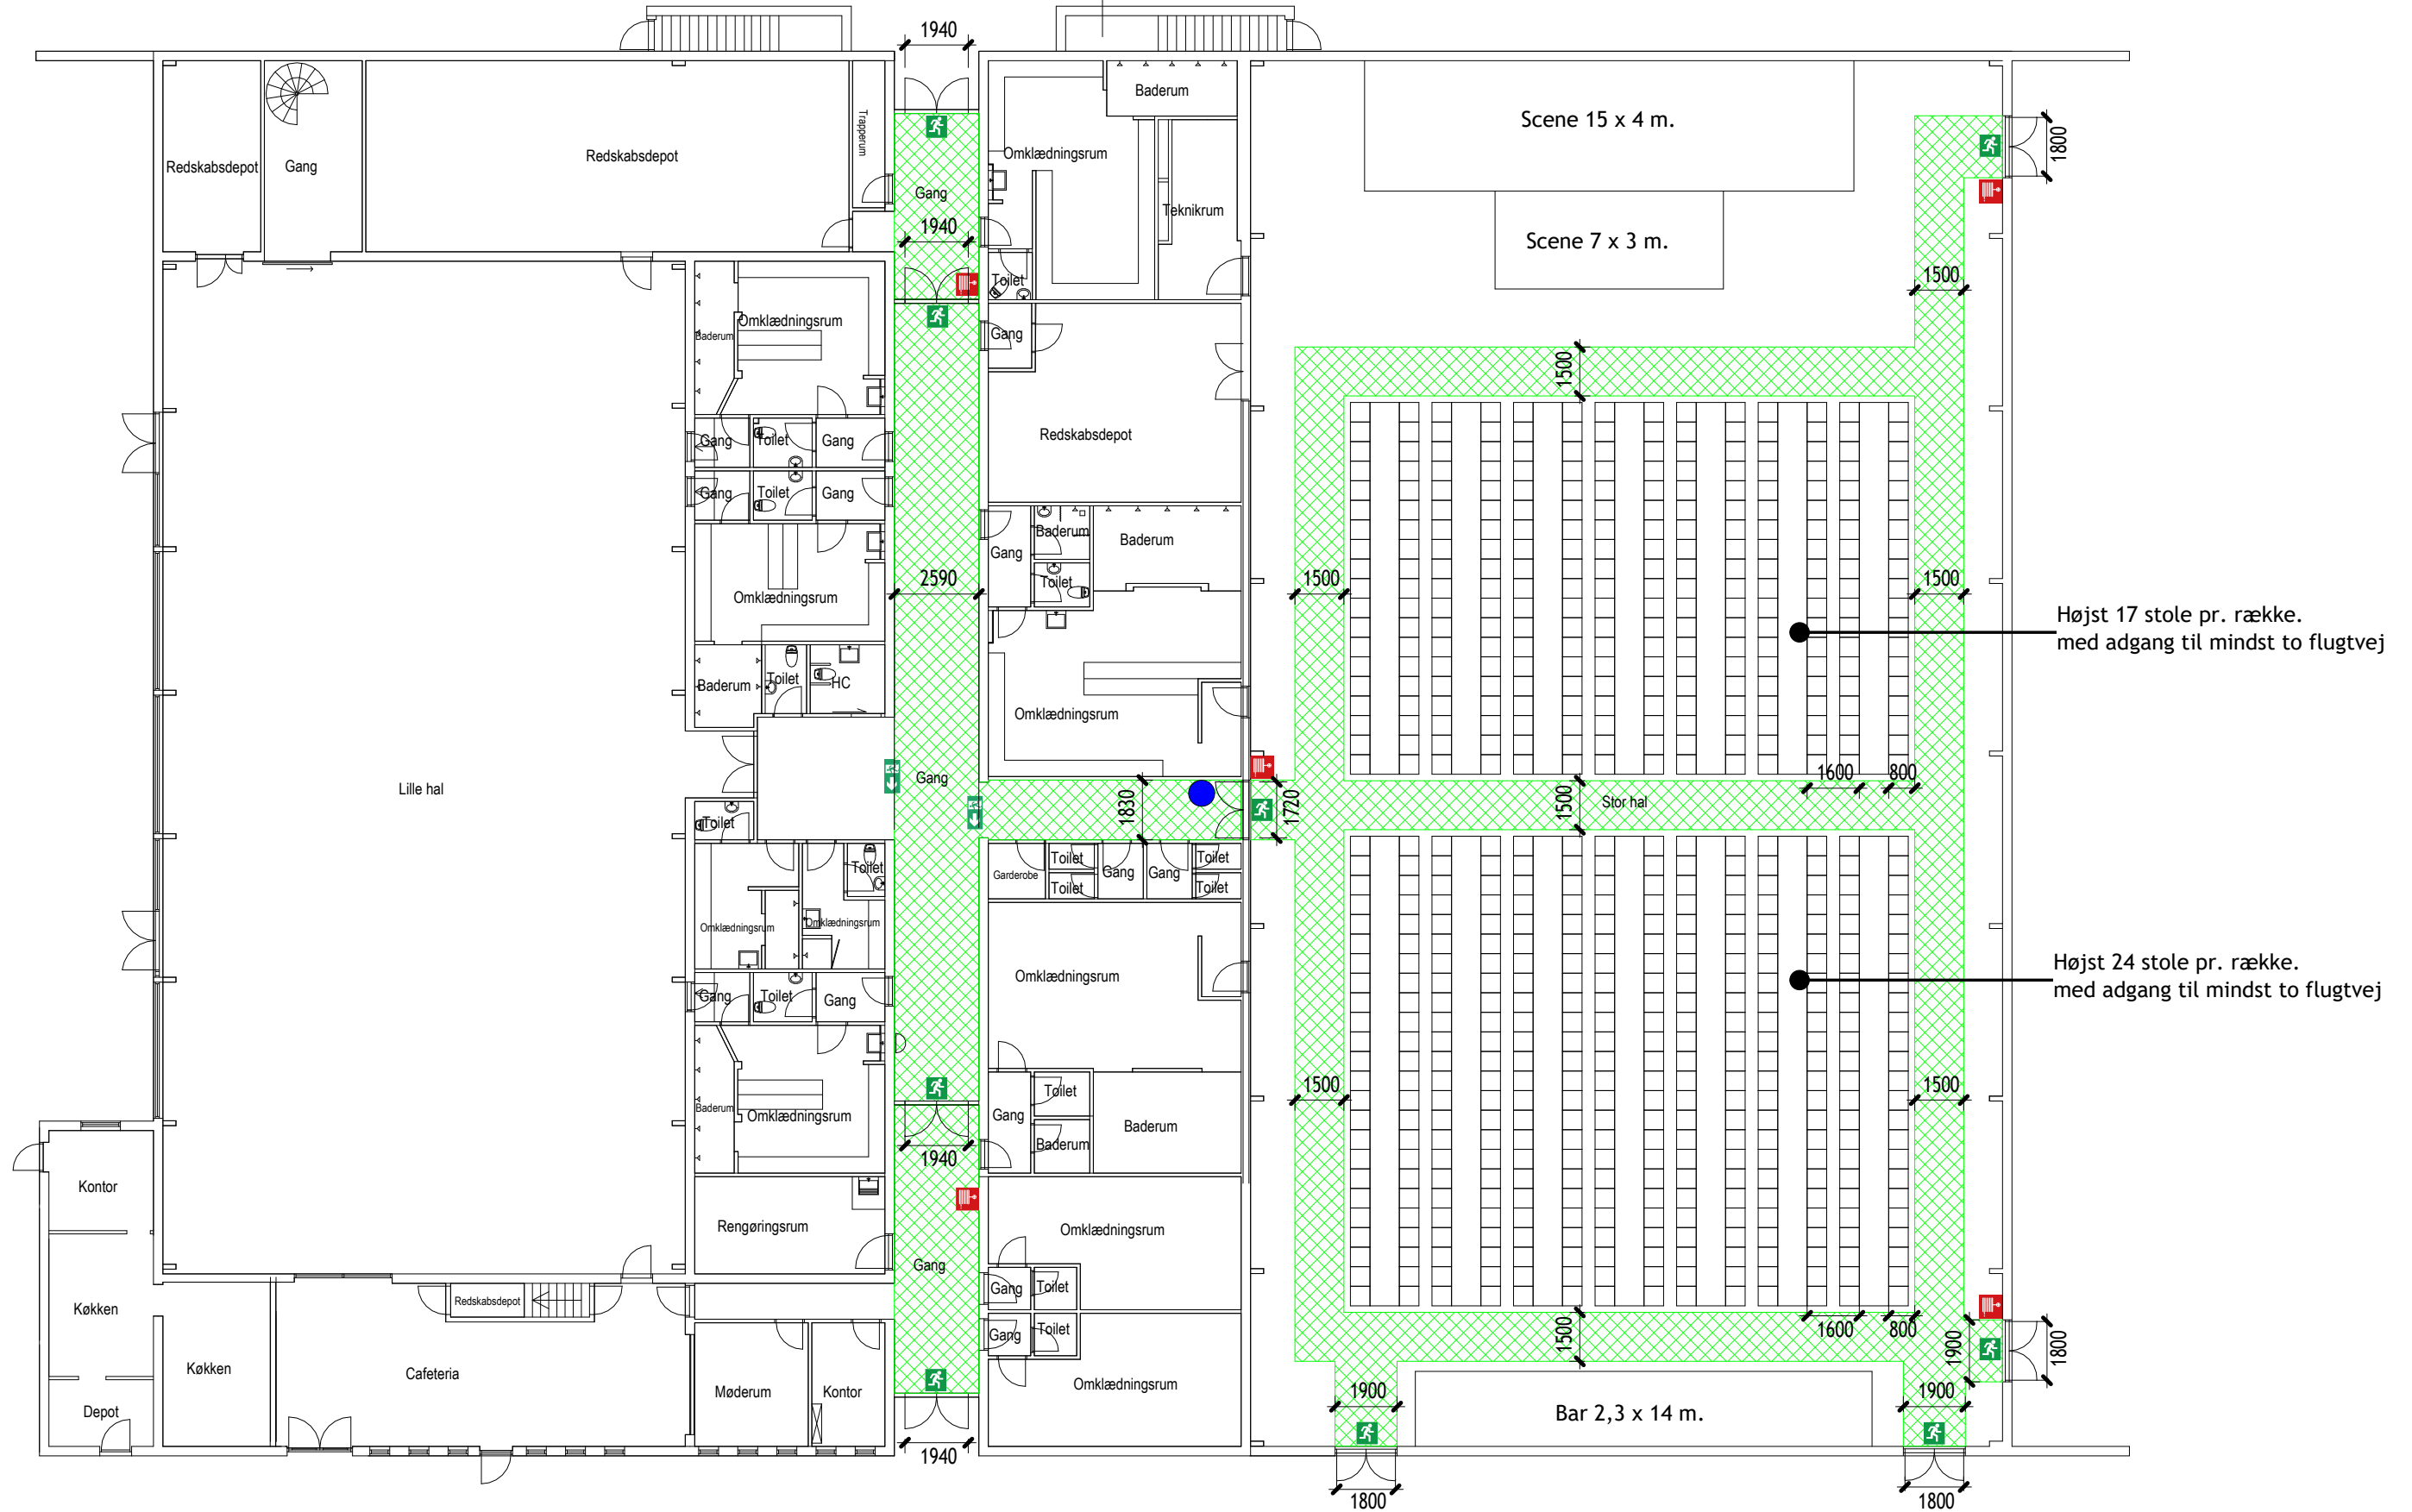

Højst 17 stole pr. række.
med adgang til mindst to flugtvej


Højst 24 stole pr. række.
med adgang til mindst to flugtvej

Signaturforklaring


| | |
|--|------------------------------------|
| | Her står du |
| | Flugtvejsareal |
| | Flugtvejs- og panikbelysning |
| | Flugtvejspiktogram med retningspil |
| | Slangevinder |

Højene Hallen
Vellingshøjvej 380B
9800 Hjørring

Pladsfordelingsplan, Stor Hal
Koncert opstilling 1 i Højene Hallen - Stueplan
602 pladser
mål 1:200

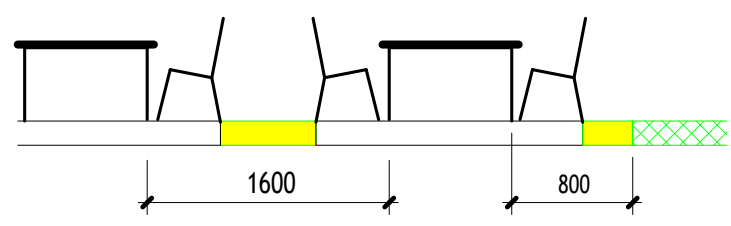

Rev. pladsfordelingsplan
godkendt den 3. juni 2024
af Hjørring Kommune

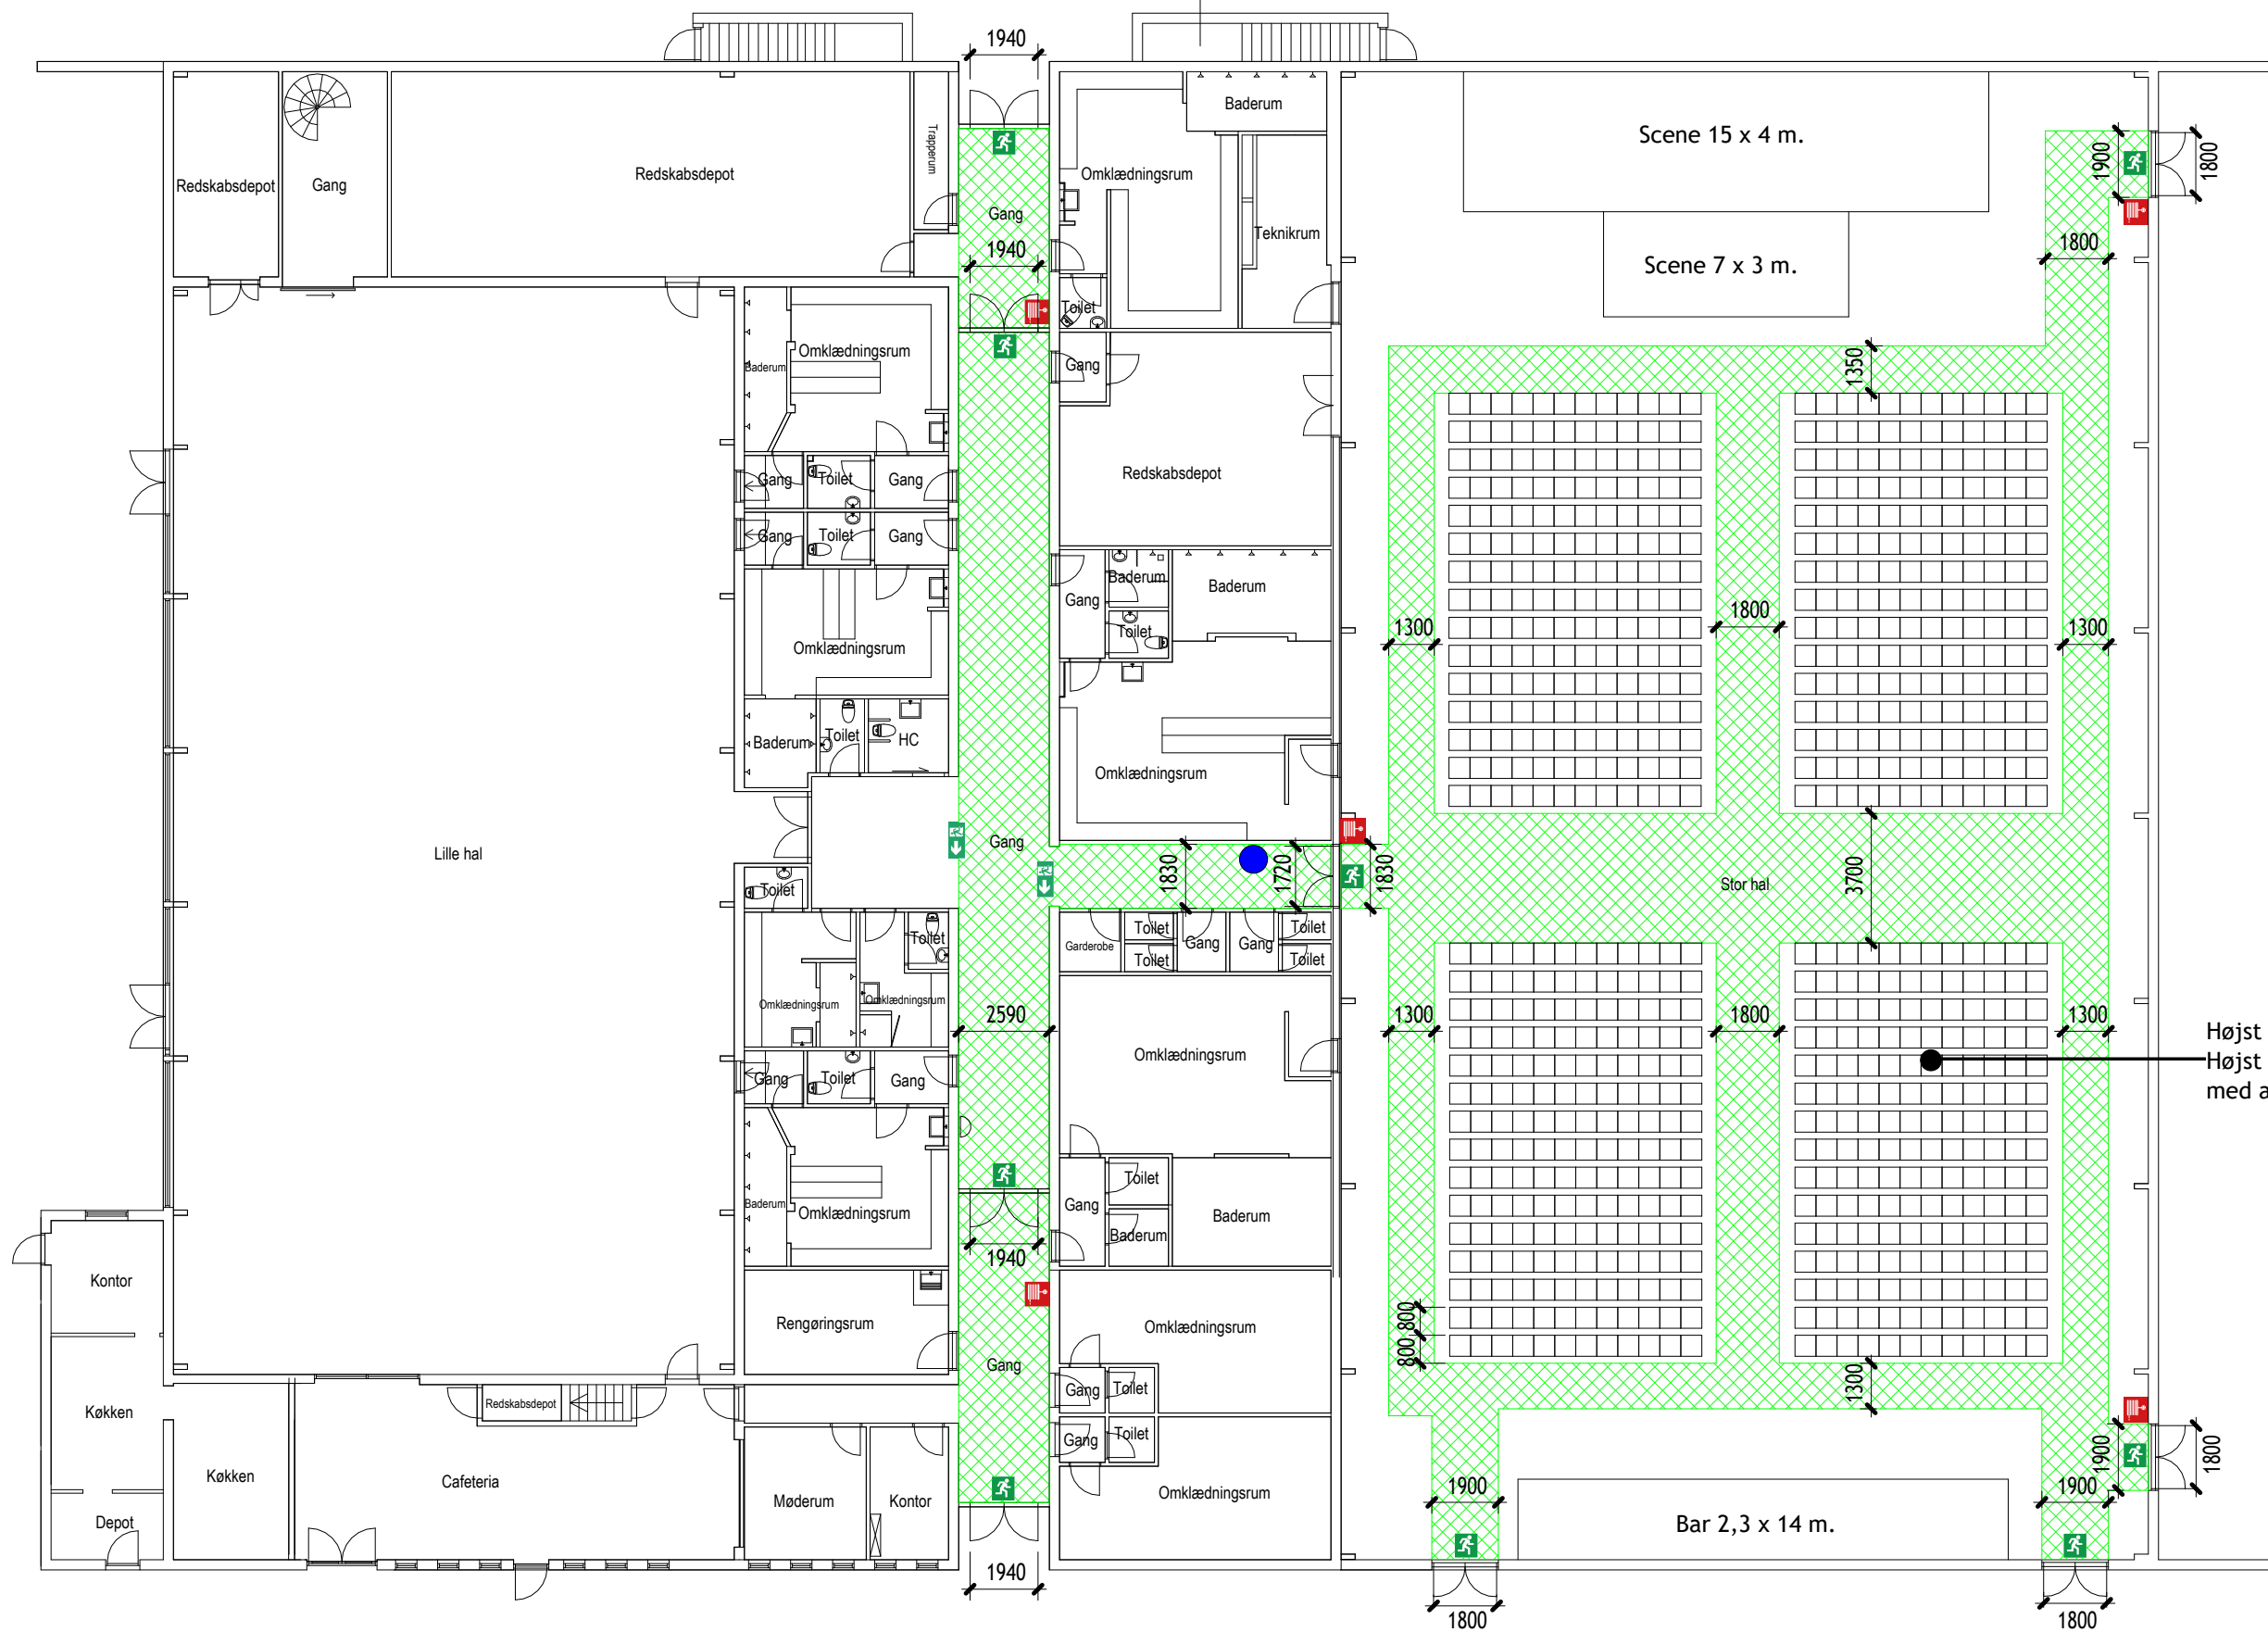


Højst 12 stole pr. række.
Højst 15 rækker pr. afsnit
med adgang til mindst én flugtvej

Signaturforklaring

| | |
|--|------------------------------------|
| | Her står du |
| | Flugtvejsareal |
| | Flugtvejs- og panikbelysning |
| | Flugtvejspiktogram med retningspil |
| | Slangevinder |

Højene Hallen
Vellingshøjvej 380B
9800 Hjørring

Pladsfordelingsplan, Stor Hal
Koncert opstilling 3 i Højene Hallen - Stueplan
720 pladser
mål 1:200

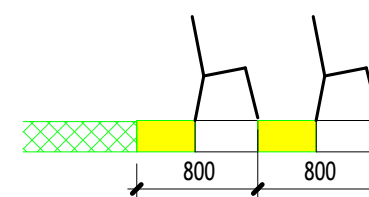

Rev. pladsfordelingsplan
godkendt den 3. juni 2024
af Hjørring Kommune