


Højene Hallen
 Vellingshøjvej 380B
 9800 Hjørring

Pladsfordelingsplan 3
 Bord opstilling i Højene Hallen - Stueplan
 544 pladser
 Mål: 1:250

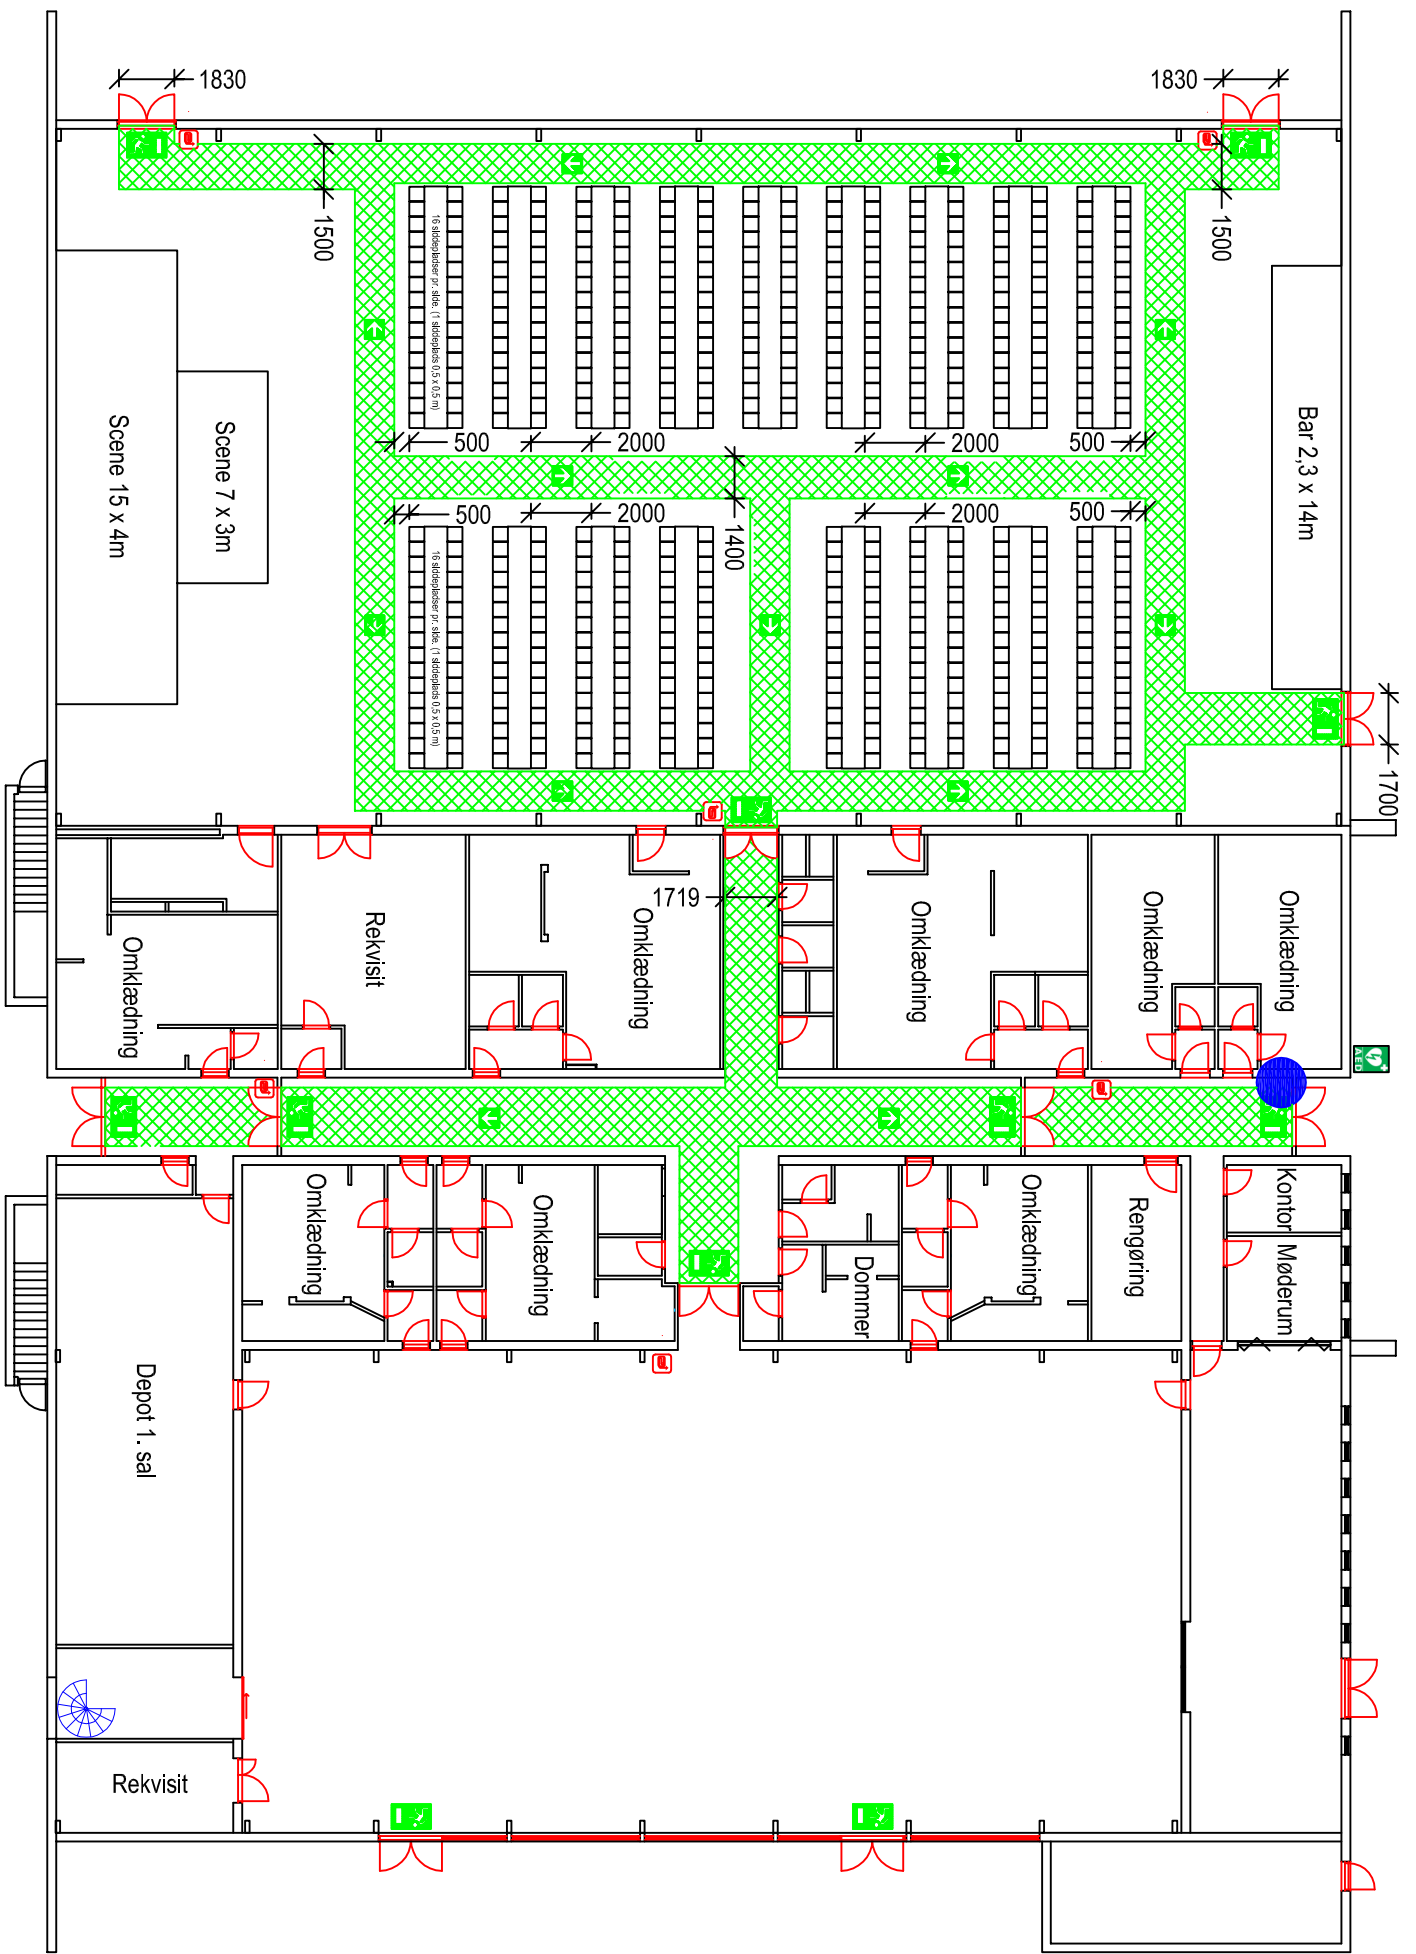

	Her står du
	Flugtvej, min. 1,3m
	Nødudgang
	Flugtvejsretning
	Slangevinde
	AED - Hjertestarter
	AED - Hjertestarter

