






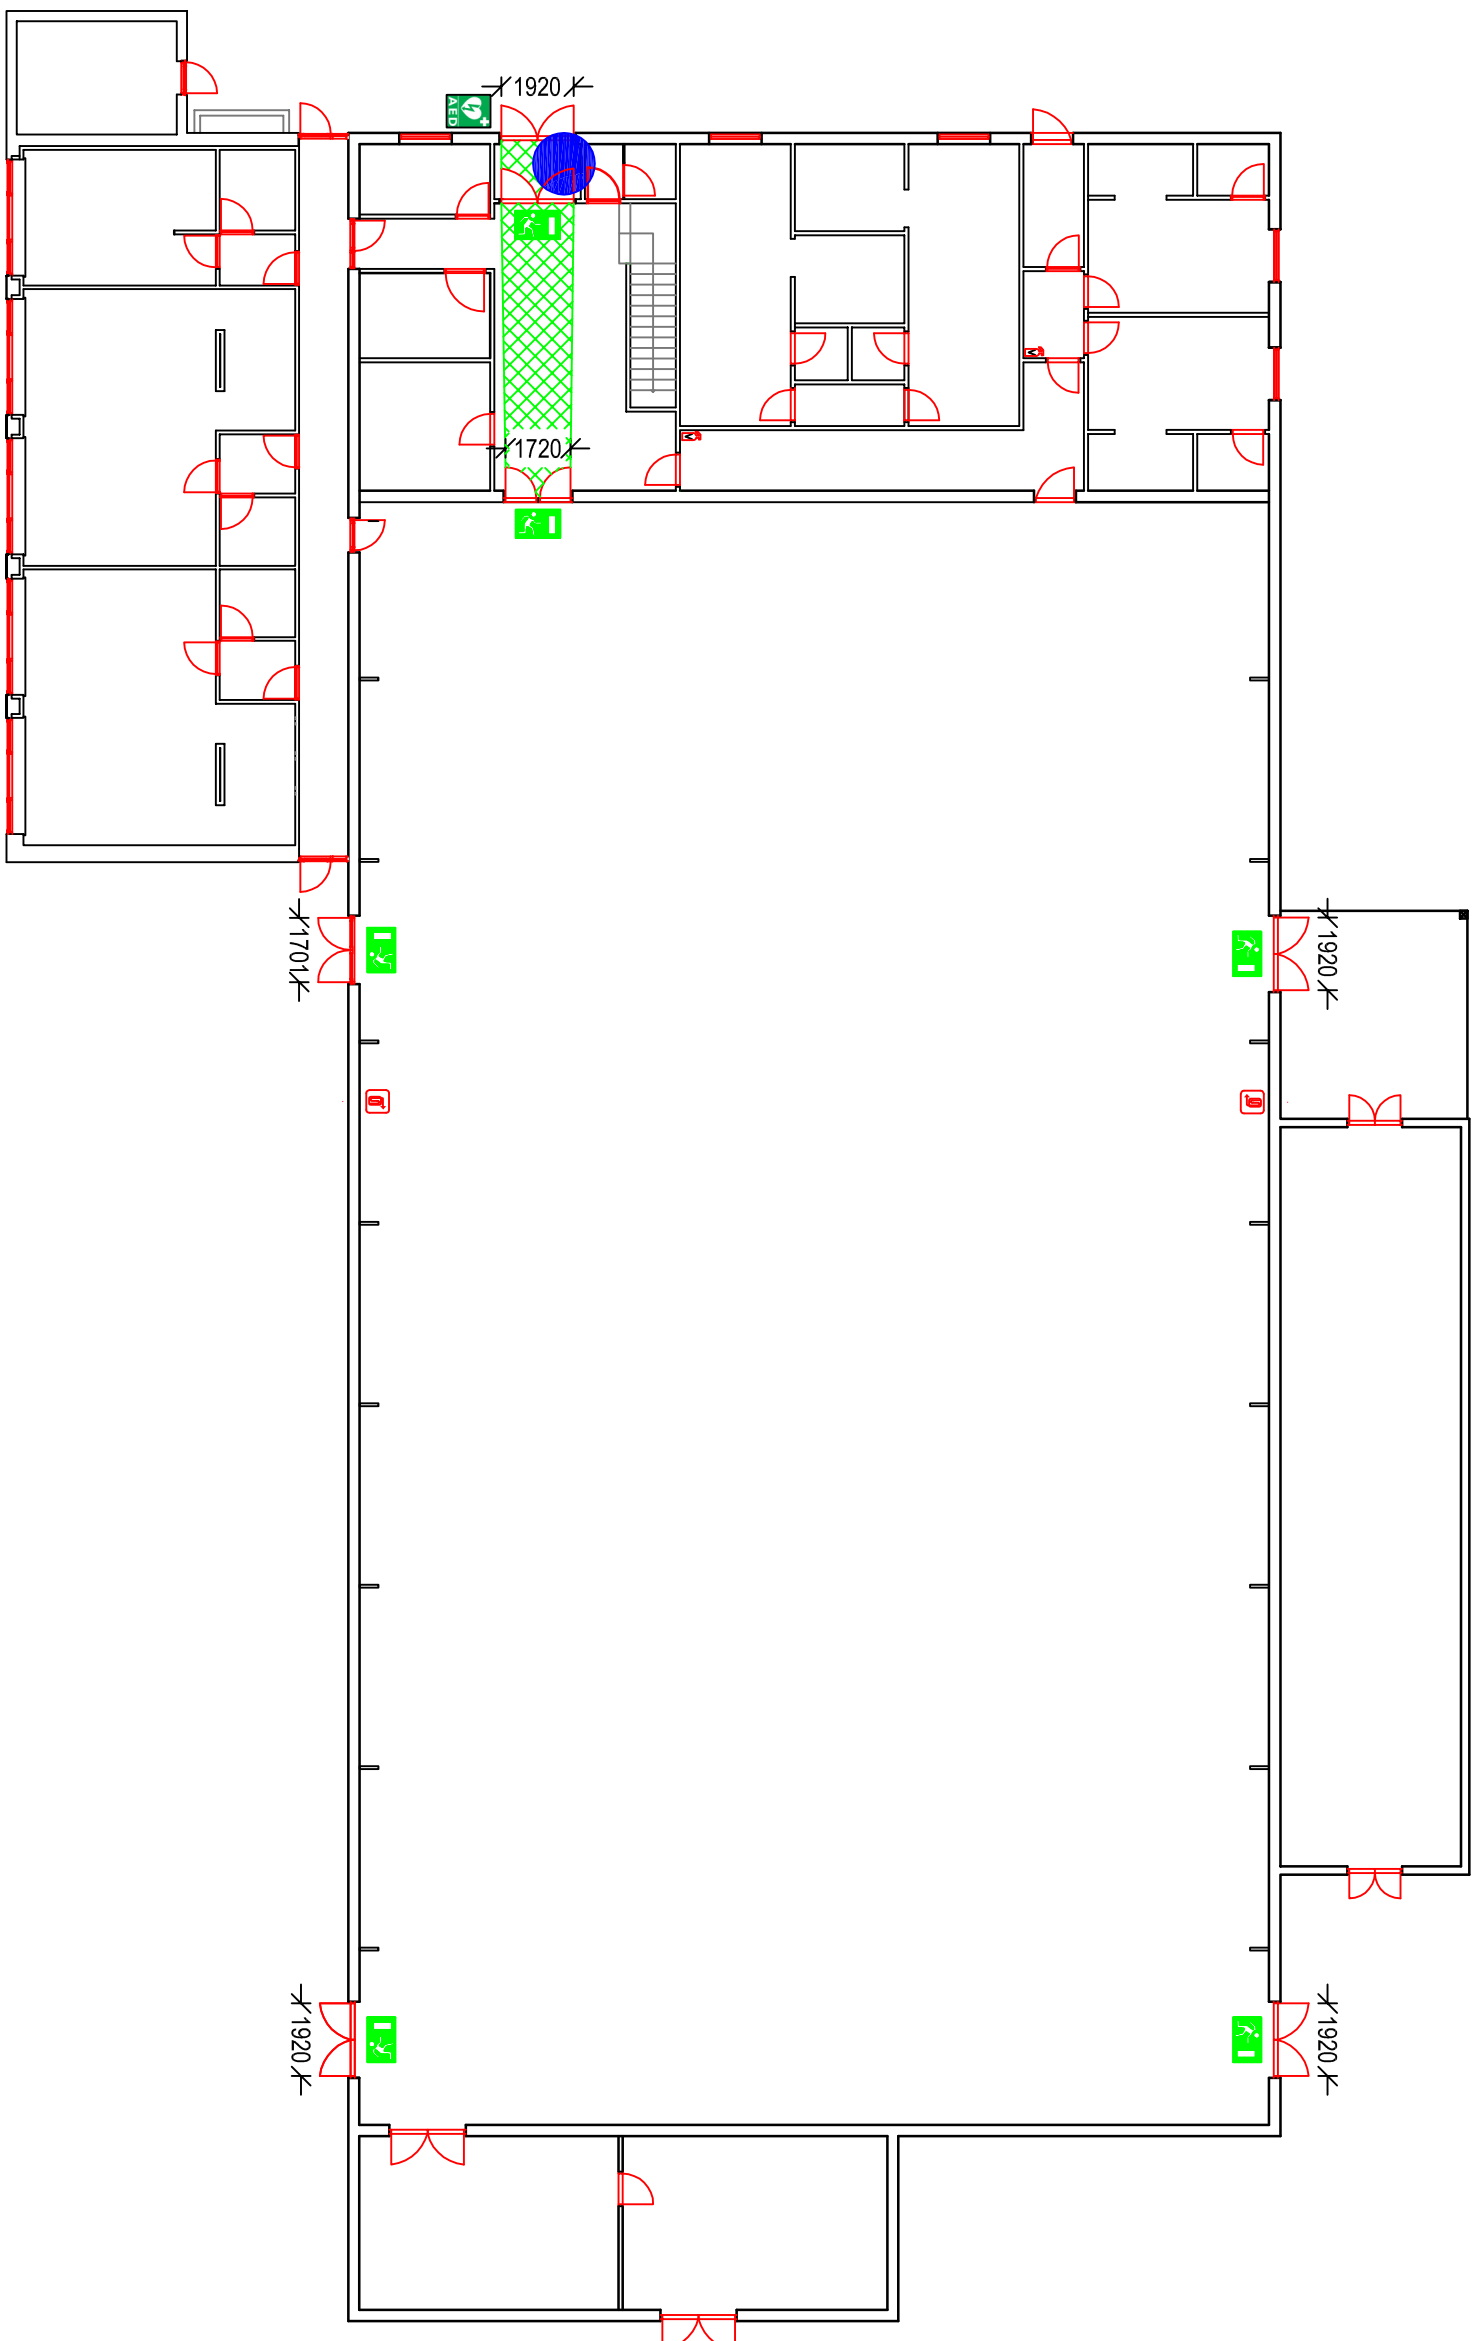


Bjergby Mygdalhallen  
 Asdalvej 11  
 9800 Hjørring

Blank pladsfordelingsplan  
 Bjergby Mygdalhallen - Stueplan  
 Maks 918 personer  
 Mål: 1:200



Signaturforklaring	
	Her står du
	Flugtvej, min. 1,3m
	Nøddugang
	Flugtvejstrening
	Slangevinde
	Trykvandslukker
	AED - Hjertestarter

