


Bagterphallen
 Fulsigvej 23
 9800 Hjørring

Pladsfordelingsplan 1
 Koncertopstilling i Bagterphallen - Stueplan
 Maks 840 personer
 Mål: 1:250

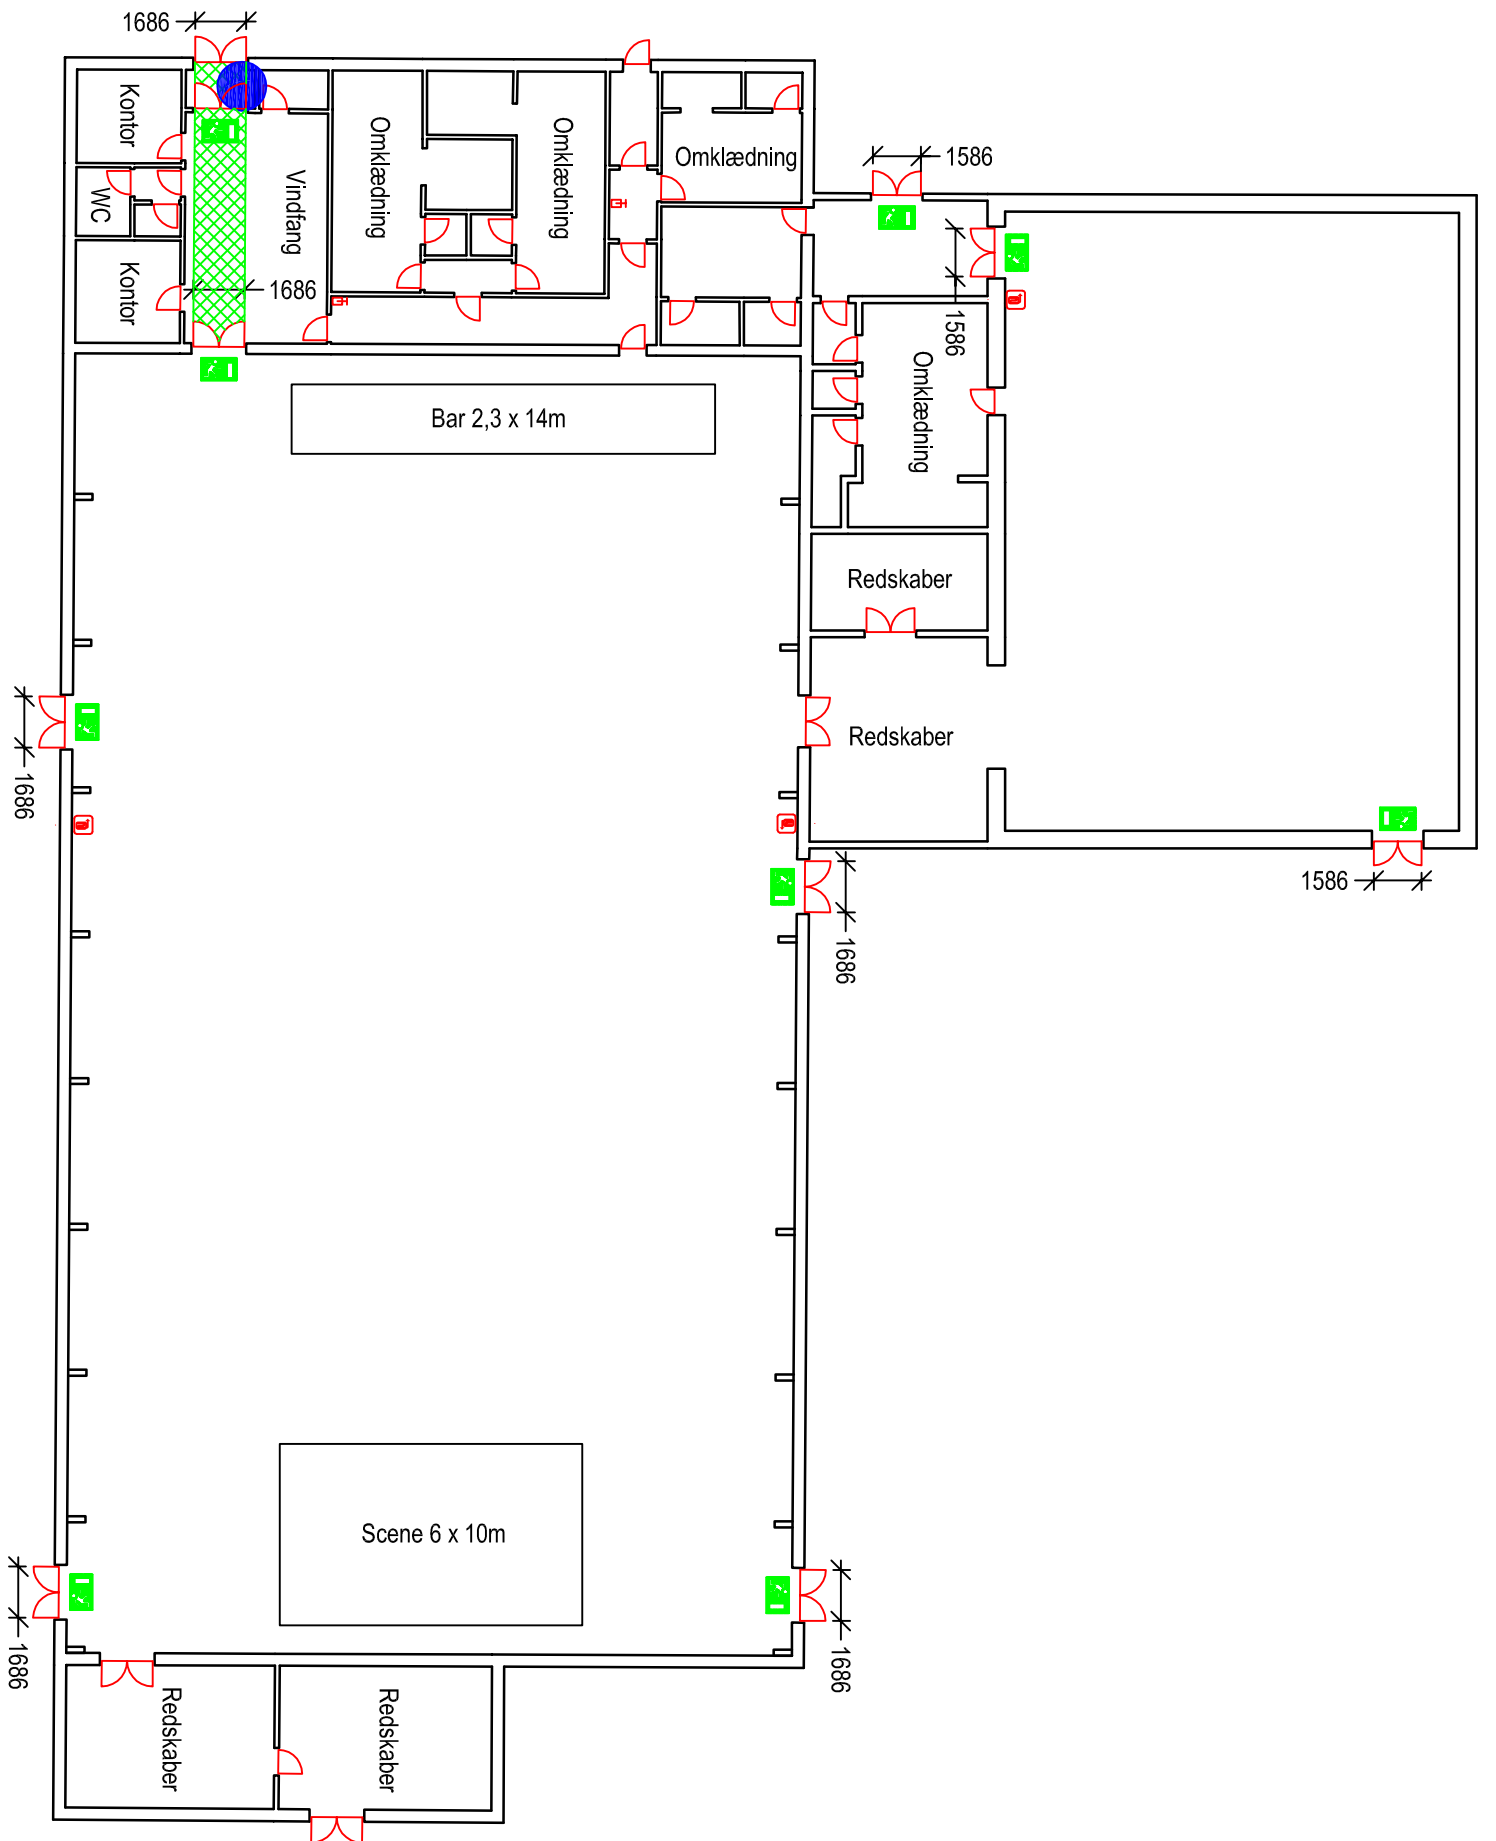

Signaturforklaring	
	Her står du
	Flugtvej, min. 1,3m
	Nøddugang
	Flugtvejstrening
	Slangevinde
	Håndsprøjtébatteri

