


Park Vendla - Fiberhallen
 Thomas Moridsvej 11
 9800 Hjørring

Pladsfordelingsplan 5
 Koncert i Fiberhallen - Stueplan
 Max 2578 personer
 Mål: 1:250

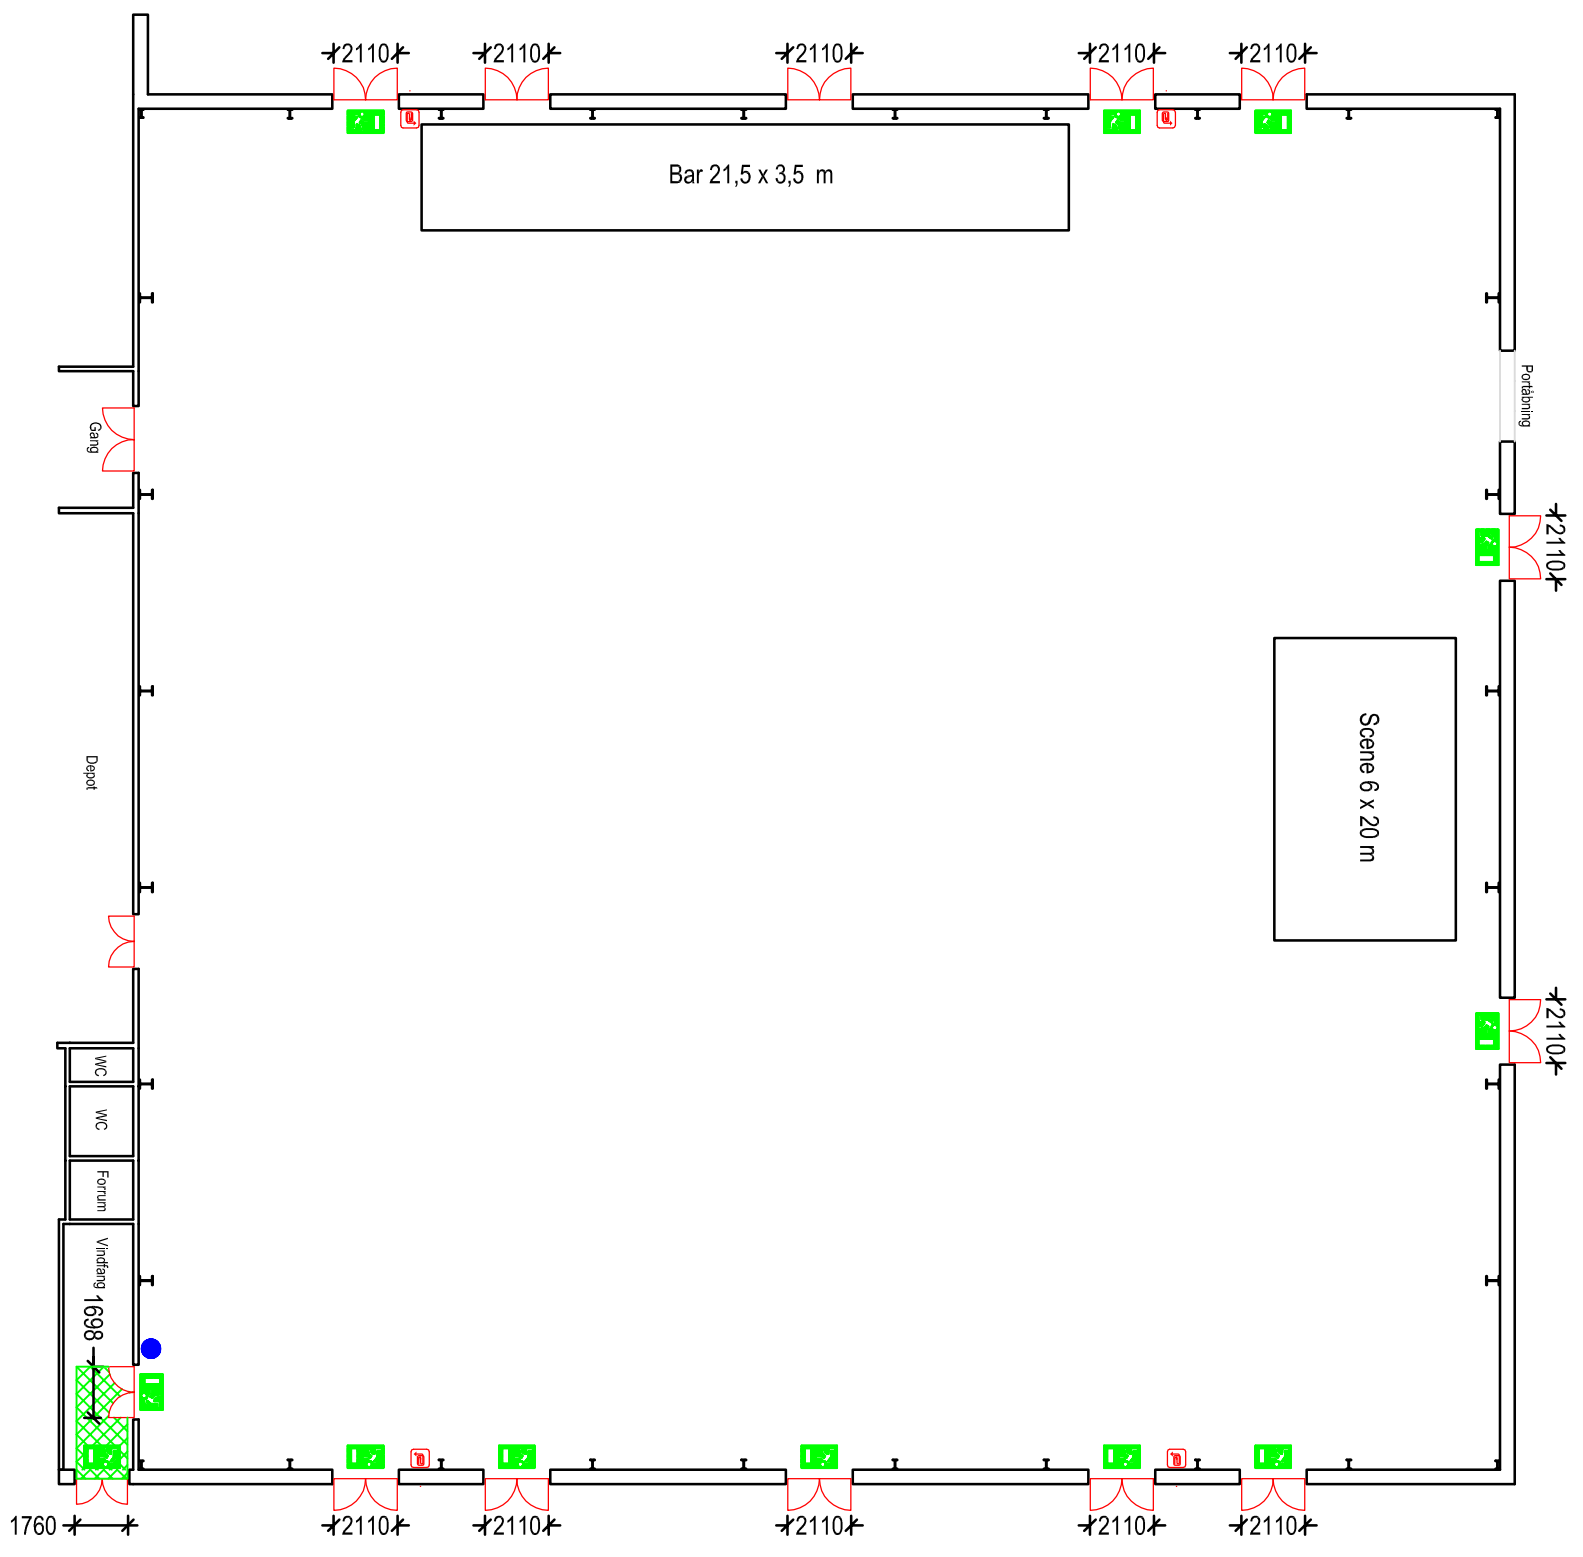

Signaturforklaring	
	Her står du
	Flugtvej, min. 1,3m
	Nøddgang
	Flugtvej/srethning
	Slangevinde

