


Park Vendia - Fiberhallen  
 Thomas Morildsvej 11  
 9800 Hjørring

Pladsfordelingsplan 6  
 Stoleopstilling Fiberhallen - Stueplan  
 Max 1856 personer  
 Mål: 1:250

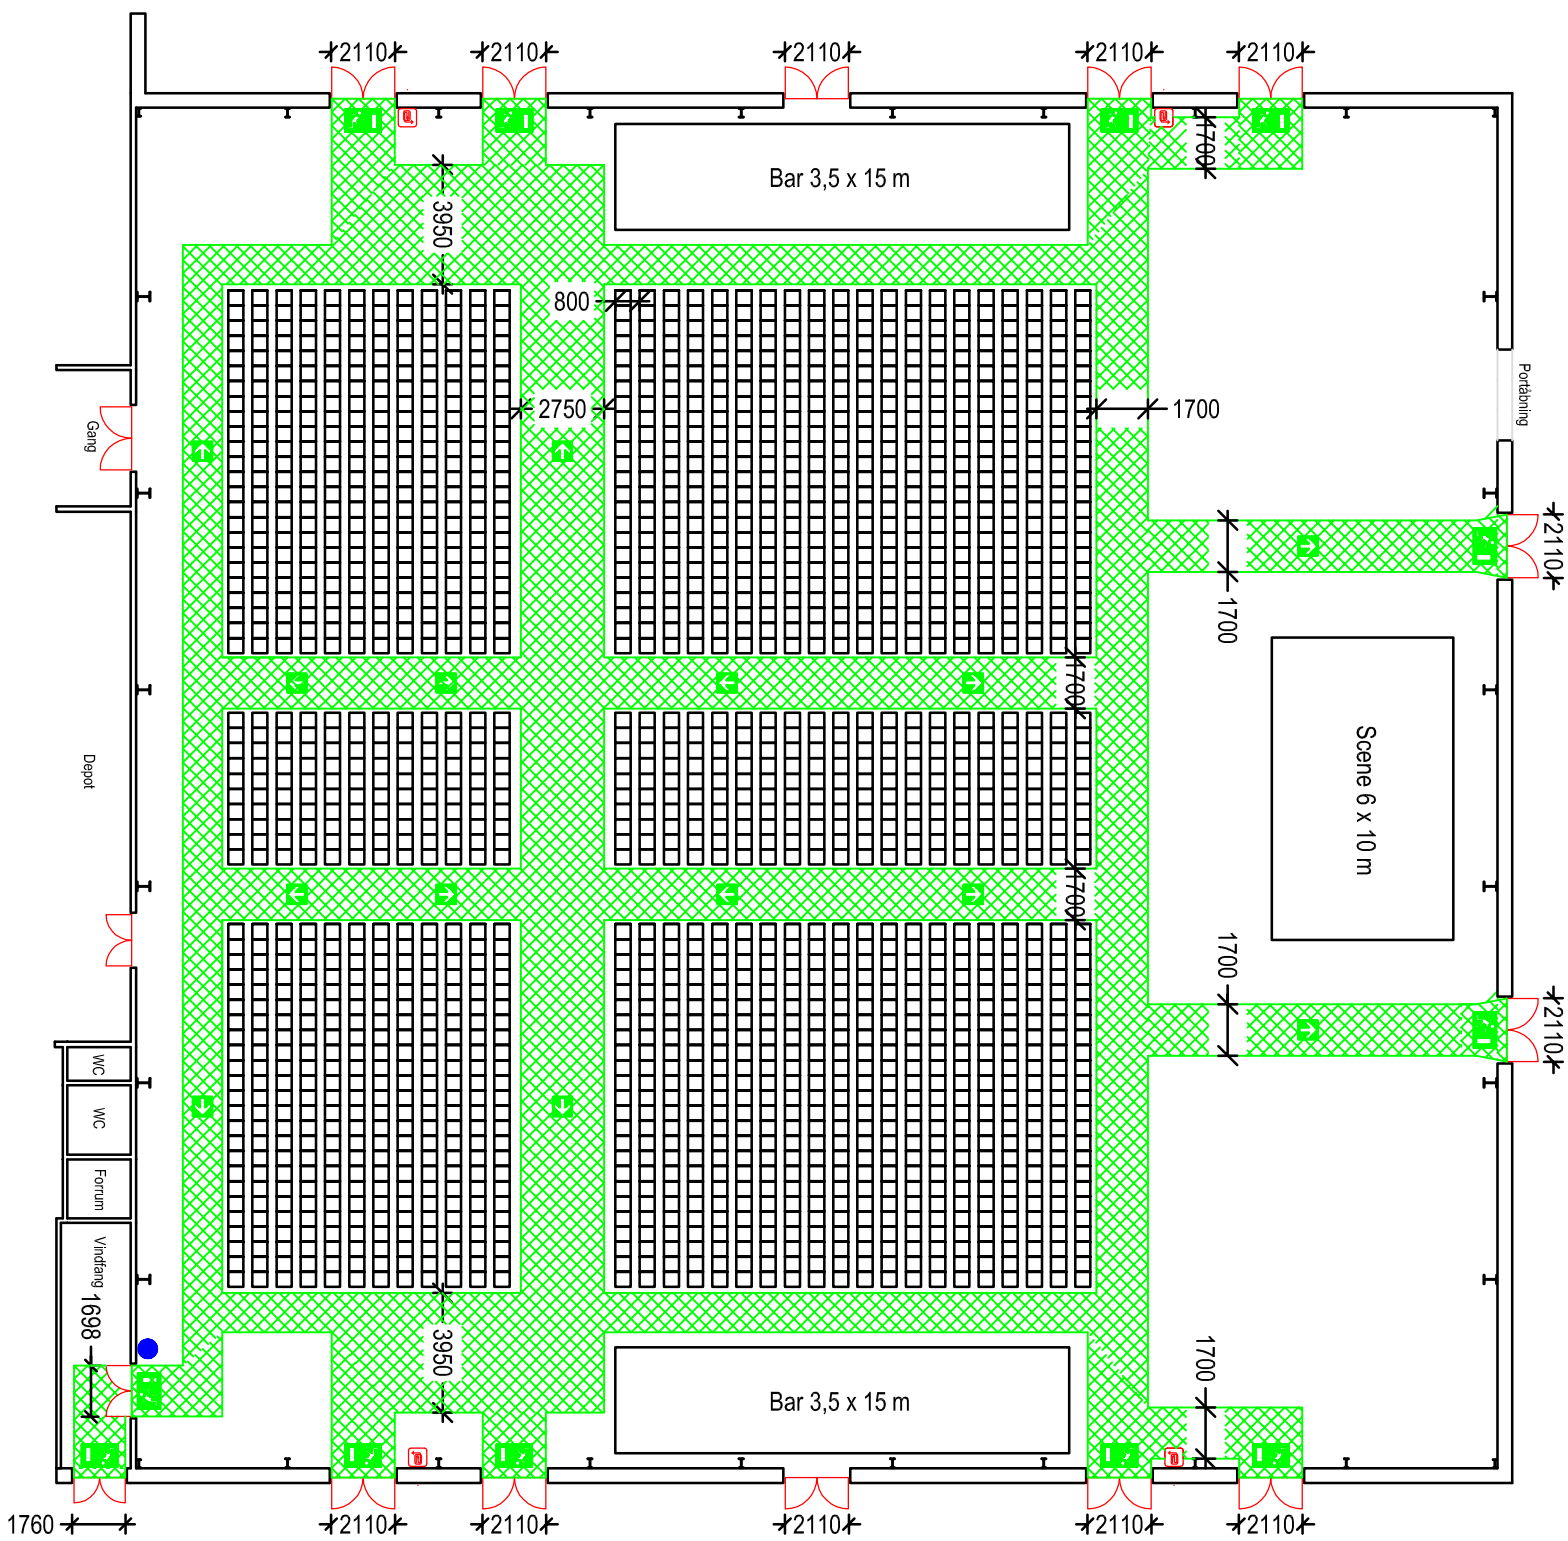

Signaturforklaring	
	Her står du
	Flugtvej, min. 1,3m
	Nøddgang
	Flugtvejstrening
	Slangevinde

